




TLOCRT - POSTOJEĆE STANJE

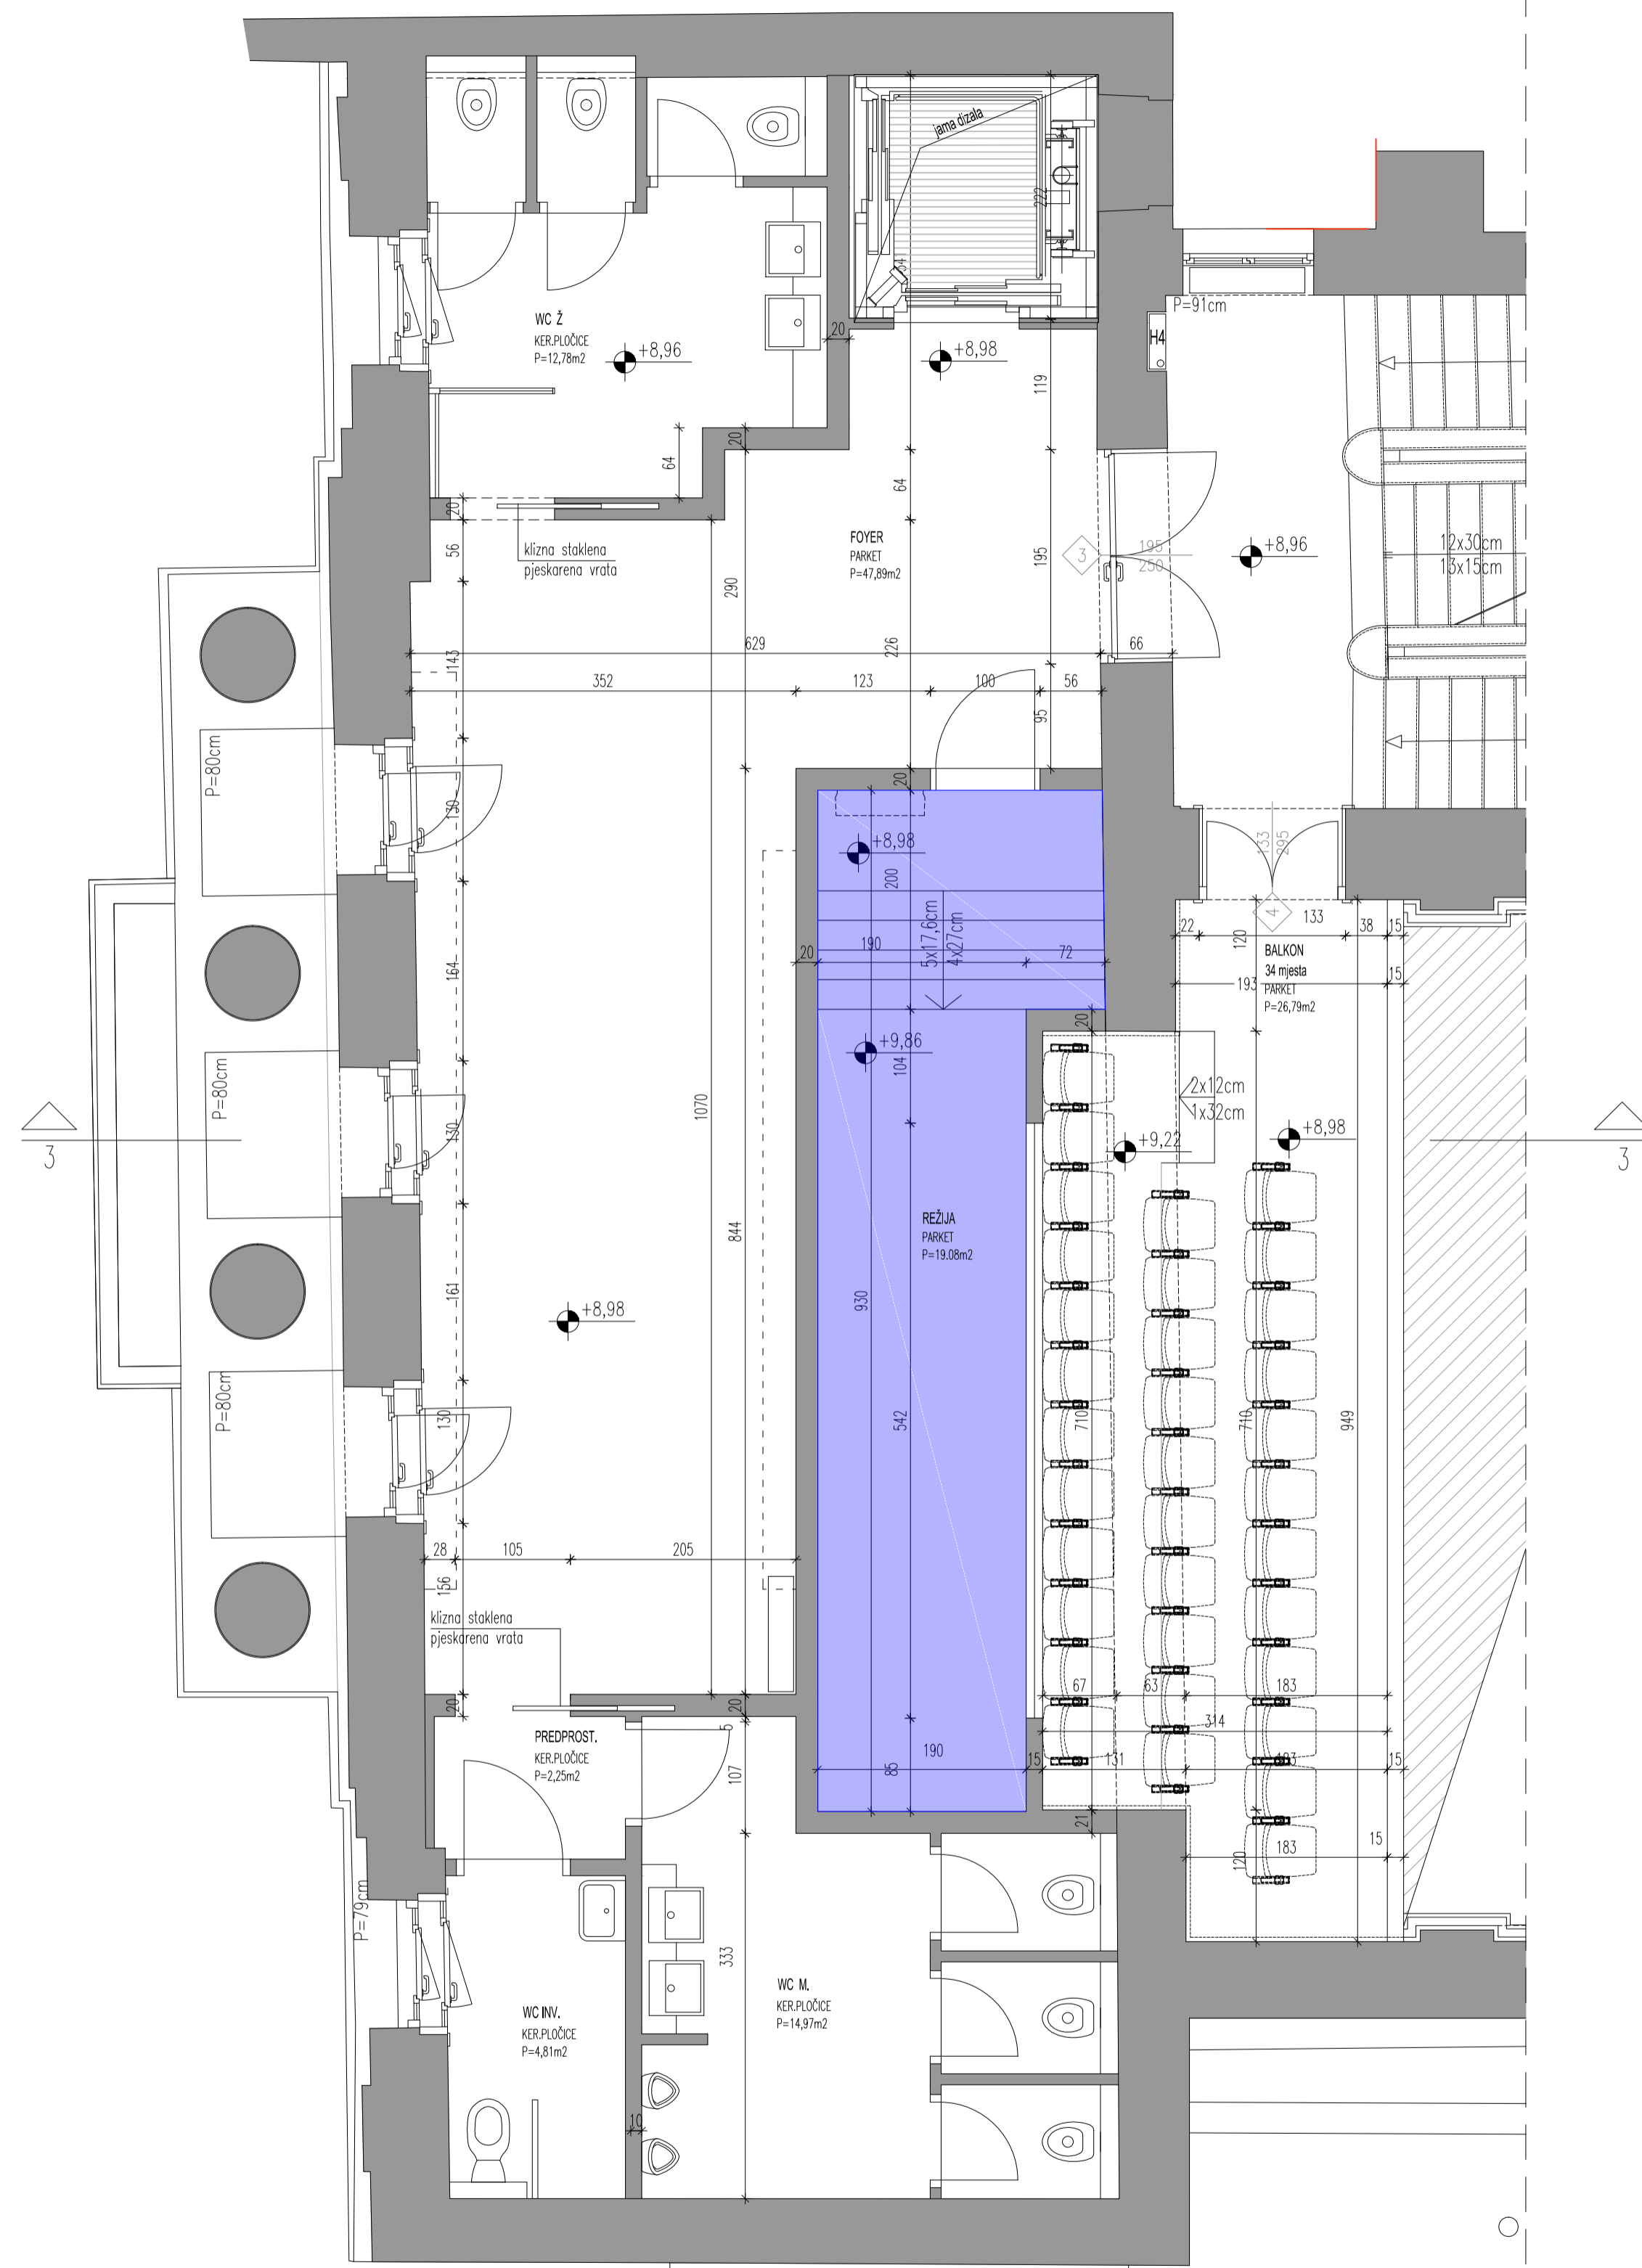


TLOCRT - PLANIRANO STANJE

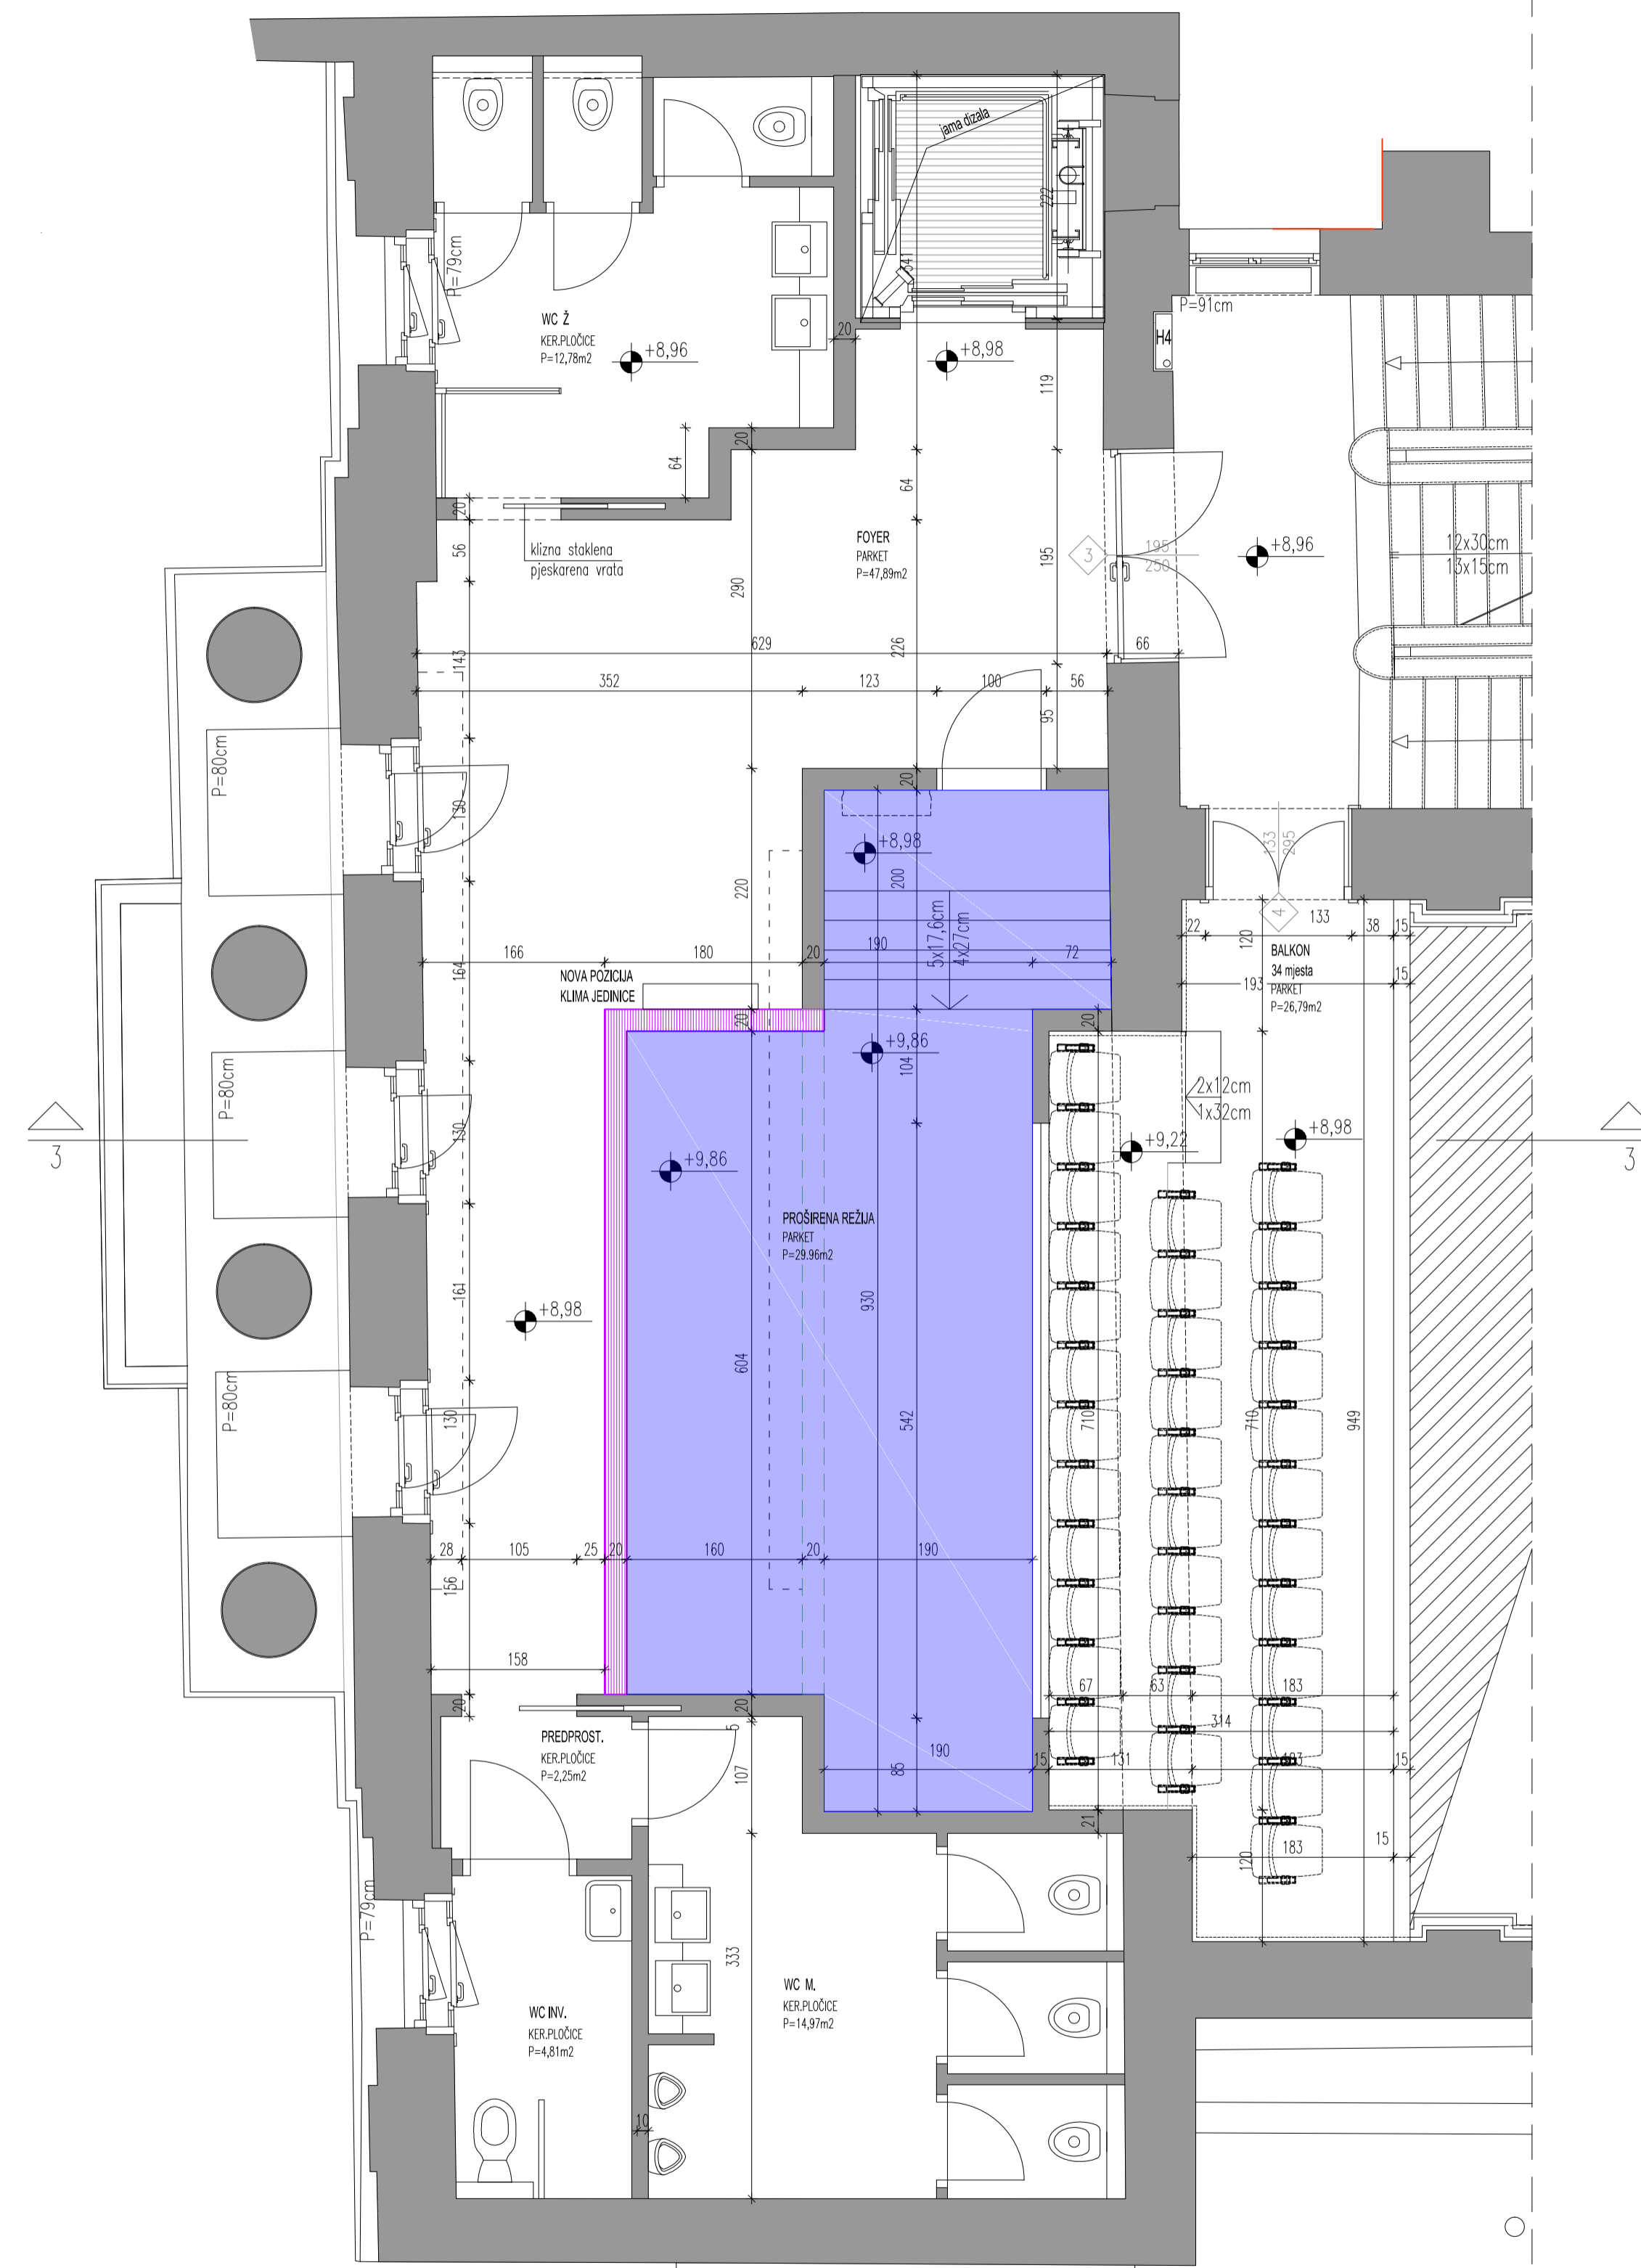

PRESJEK - POSTOJEĆE STANJE

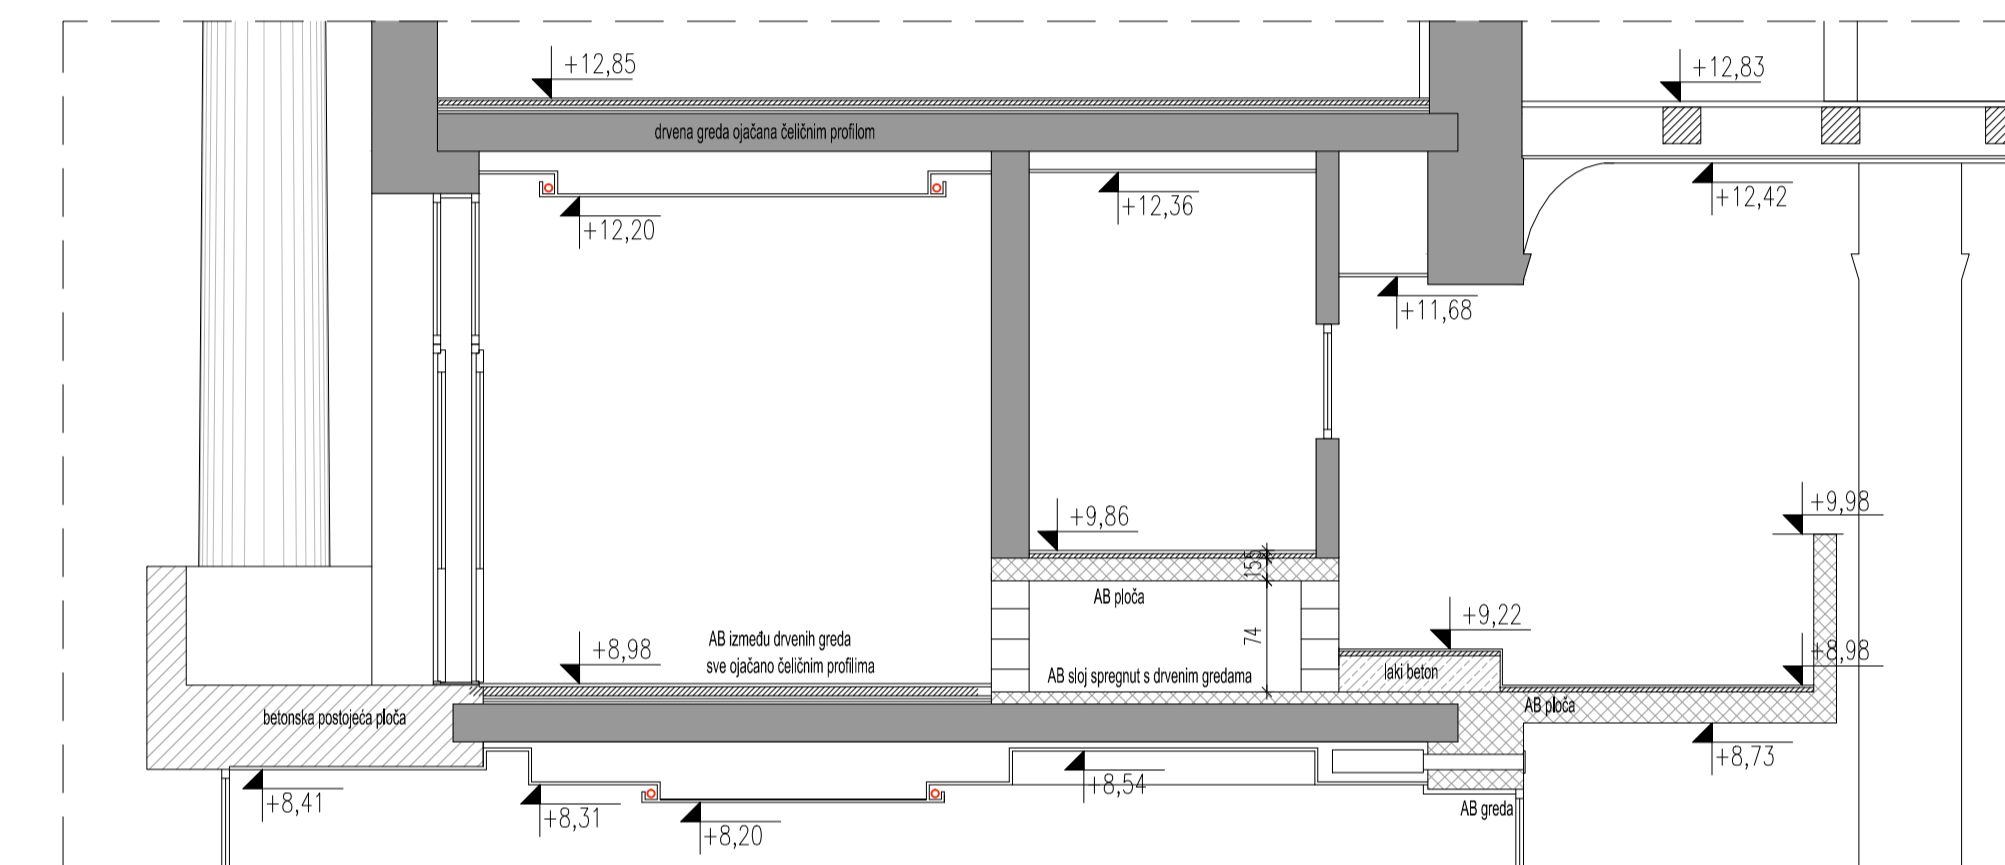

PRESJEK - PLANIRANO STANJE

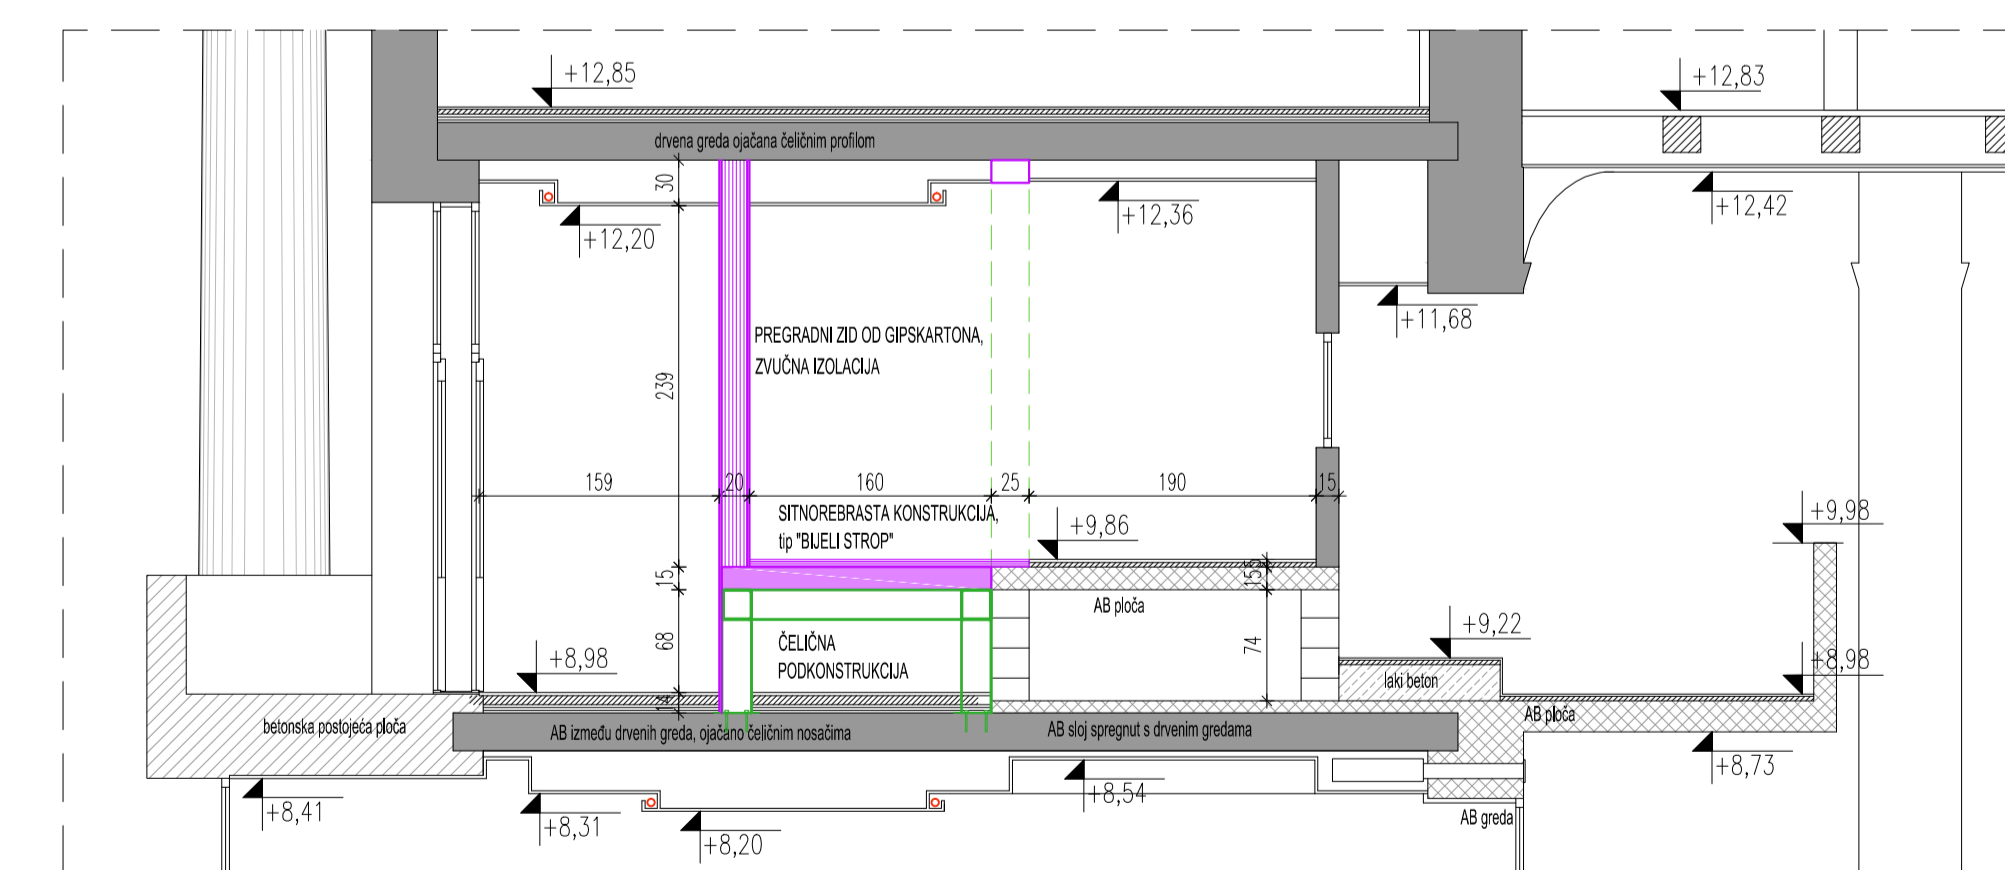

URED OVLAŠTENOG INŽENJERA ZORANA ZARATIN VUŠKOVIC d.o.o. Put Supuvala 1, SPLIT oib:30007223879 tel/fax: 021381281		Sadržaj: PROŠIRENJE REŽIJSKOG PROSTORA	
Novi i vrsta projekta: IZVEDBENI ELABORAT		Investitor: JAVNA USTANOVA HRVATSKI DOM	
Glavni arhitekt: Zorana Zaratina Vušković		Lokacije: Koncertna dvorana Ive Tijardovića	
Projektant suradnik: Zorana Zaratina Vušković d.o.o.		Adresa: TONČIĆEVA 1, SPLIT	
Mjerilo: 1:50		Datum: 04/24	
T.D.: 11/24		ZOP.:	
List:		1	